

CENTRUM ÚČELOVÝCH ZARIADENÍ

Rekreačná 13, 921 01 Piešťany

VÝZVA NA PREDLOŽENIE PONUKY

Jednoduchá zákazka na poskytnutie služby

podľa § 9 ods. 9 zákona č. 25/2006 Z. z. o verejnom obstarávaní a o zmene a doplnení niektorých zákonov v znení neskorších predpisov

I. Názov, adresa a kontaktné miesto verejného obstarávateľa

- | | | |
|-----|--------------------------------|-------------------------------|
| 1.1 | Názov verejného obstarávateľa: | Centrum účelových zariadení |
| | Adresa: | Rekreačná 13, 921 01 Piešťany |
| | Krajina: | Slovenská republika |
| | IČO: | 42 137 004 |
| | DIČ: | 2022739697 |
| 1.2 | Kontaktné miesto: | EXTECO s.r.o. |
| | Sídlo: | Gorkého 3, 811 01 Bratislava |
| | IČO: | 46547894 |
| | DIČ: | 2023462100 |
| | Zastúpený: | Josef Macák |
| | Telefón: | +421 948 398 998 |
| | E-mail: | macak@exteco.eu |

II. OPIS

Názov zákazky:

Dodávka sekčnej brány

Druh zákazky:

Služba

Rozdelenie predmetu zákazky na časti:

Požaduje sa ponuka na celý predmet zákazky.

Hlavné miesto dodania tovaru:

Svidník

Stručný opis zákazky:

Predmetom zákazky je:

Dodávka a inštalácia sekčnej brány v rámci objektu pre potreby výroby plastových okien a dverí v objeme cca. 60 okenných jednotiek/zmena.

Podrobný opis jednotlivých častí predmetu zákazky je súčasťou prílohy 1. tejto výzvy.

III. Administratívne informácie

Lehota na predkladanie ponúk:

Dátum: 05.03.2015

Čas: 12:00 hod.

Spôsob predkladania ponúk: elektronicky na email macak@exteco.eu

Predpokladaná hodnota zákazky:
V rozsahu <4 000 € bez DPH.

IV. Podmienky účasti

Podmienky účasti:

Doklad o oprávnení podnikateľ vo forme kópie výpisu z Obchodného registra SR.

V. Kritéria vyhodnotenia ponúk

Kritérium na vyhodnotenie ponúk:

1. Najnižšia cena za predmet zákazky
2. Kvalita prevedenia

1.

Spôsob vyhodnotenia:

Najnižšia cena (y) – za položky 1.

	Položka	Cena v € bez DPH	Cena v € s DPH
1.	Vzduchotechnika celkom		

2.

Spôsob vyhodnotenia:

Kvalita prevedenia – za položky 2.

2. Počet realizovaných projektov v podobnom rozsahu počas posledných dvoch rokov.

VYHODNOTENIE VÁH JEDNOTLIVÝCH KRITÉRIÍ:

1. Najnižšia cena za predmet zákazky 80%

2. Kvalita prevedenia 20%

VI. Podmienky týkajúce sa zmluvy

Trvanie zákazky:

Výsledkom verejného obstarávania bude objednávka/y na poskytnutie uvedenej služby. Doba trvania zákazky: do 1.7.2015.

Maximálna cena zákazky 3 999,99 € bez DPH

VII. Iné informácie týkajúce sa zákazky

- Predmet zákazky bude financovaný z rozpočtových prostriedkov verejného obstarávateľa. Úhrada za predmet zákazky bude realizovaná formou bezhotovostného platobného styku na základe vystavenej objednávky po dodaní služby.
- Po vyhodnotení cenových ponúk budú uchádzači informovaní o výsledku verejného obstarávania elektronicky, cestou e-mailovej komunikácie.

Dátum odoslania výzvy: 27.2.2015



Meno a priezvisko

funkcia

JUDr. Ján Dubovec riaditeľ

Príloha 1: Podrobný opis predmetu zákazky



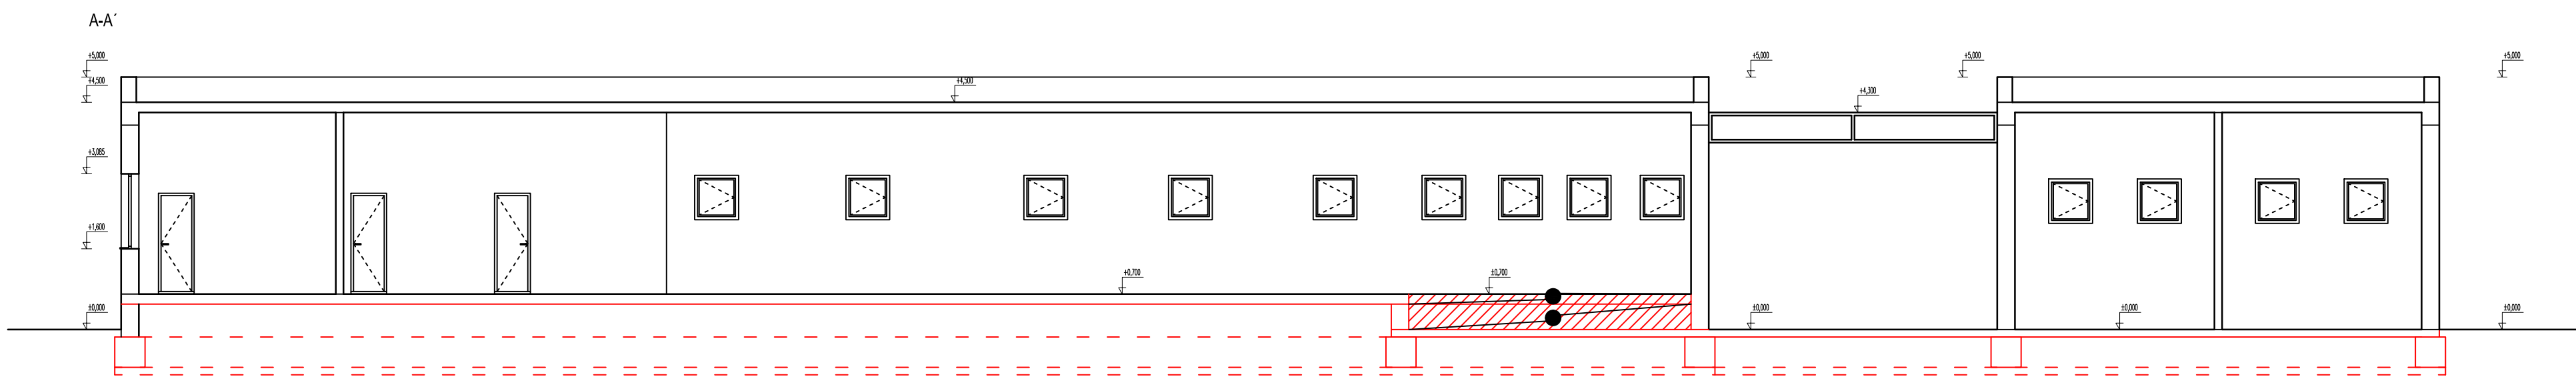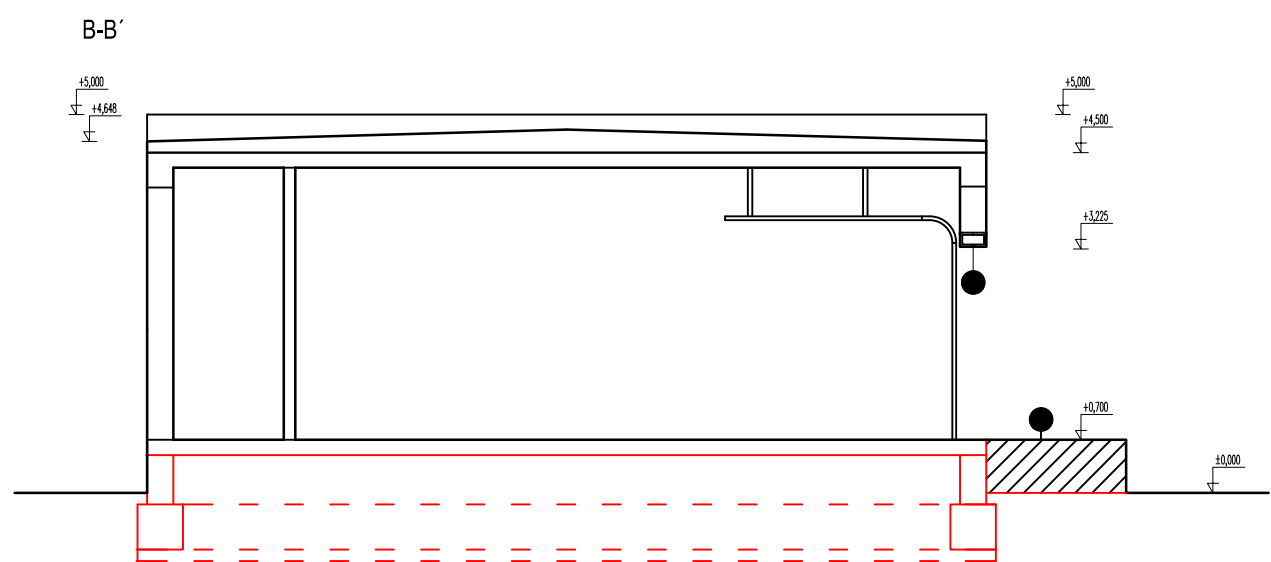


LEGENDA NOVÝCH KONŠTRUKCIÍ

- NOVÁ KONŠTRUKCIA
- ▨ NAVÝŠENIE PODLAHY + 0,700 m
- PŮVODNÉ KONŠTRUKCIE
- NOVÁ PODLAHA ZO ZÁKLADOVOU KONŠTRUKCIOU
- NOVÝ NÁŠYP POD PODLAHOU
- NOVÉ OKNÁ 3 ks.
- NOVÁ BRÁNA 2600 x 2500 1 ks.
- NOVÉ DVERE 800 x 1970 2 ks.
- ZAROVNANIE RAMPY PRED VSTUPOM
- ZAMUROVANIE OTVOROV hr.200 mm
- NOVÝ PREKLAD NAD VSTUPNOU BRÁNOU U-profil


POZNÁMKY:



- Projekt nenahrádza výrobnú a dielenskú dokumentáciu zhotoviteľa stavby!!!
- Pred zahájením výroby PSV výrobkov presné rozmery zmerať na stavbe!
- Pri realizácii striech dodržať STN 73190!!!!

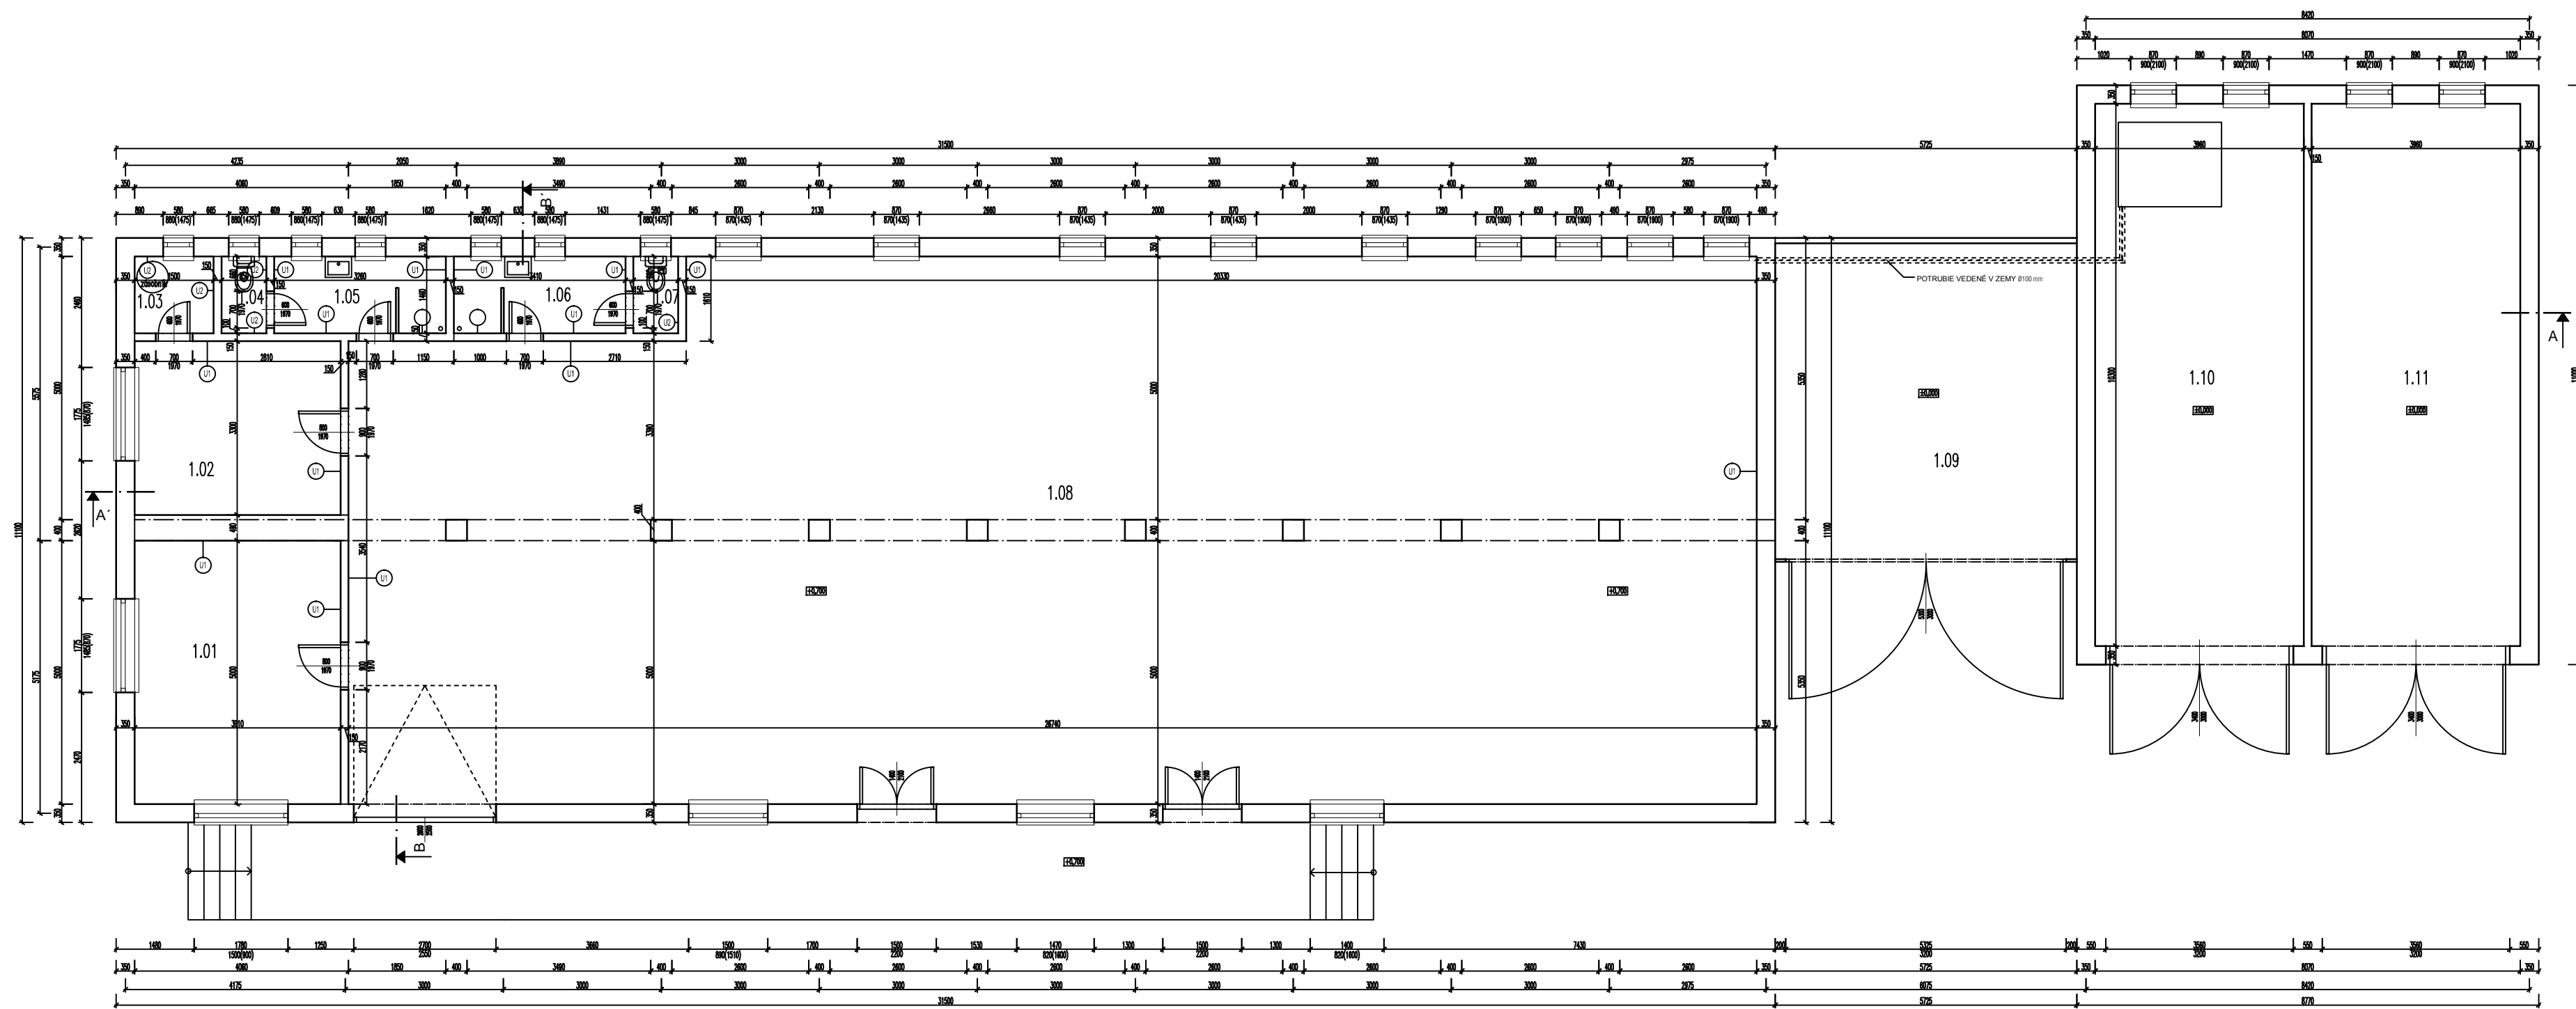

OZNAČENIE MIESTNOSTI	NÁZOV MIESTNOSTI	PLOCHA (m ²)	PLOCHA TERAZA (m ²)	POVRCHOVÉ ÚPRAVY				POZNÁMKA			
				PODLAHY	STĚNY	STROPY	SOKLE				
1.01	KANCELÁRIA	19,55	-	-	EPOXID	-	OMIETKA	-	OMIETKA	-	-
1.02	KANCELÁRIA	12,90	-	-	EPOXID	-	OMIETKA	-	OMIETKA	-	-
1.03	TECHNICKÁ MIESTNOSŤ	2,19	-	-	EPOXID	-	OMIETKA	-	OMIETKA	-	-
1.04	WC	1,24	-	-	EPOXID	-	OMIETKA	-	OMIETKA	-	-
1.05	ŠAŤŇA	4,76	-	-	EPOXID	-	OMIETKA	-	OMIETKA	-	-
1.06	ŠAŤŇA	4,76	-	-	EPOXID	-	OMIETKA	-	OMIETKA	-	-
1.07	WC	1,24	-	-	EPOXID	-	OMIETKA	-	OMIETKA	-	-
1.08	HALA	267,78	-	-	EPOXID	-	OMIETKA	-	OMIETKA	-	-
1.09	SKLAD	34,35	-	-	EPOXID	-	OMIETKA	-	OMIETKA	-	-
1.10	SKLAD	40,79	-	-	EPOXID	-	OMIETKA	-	OMIETKA	-	-
1.11	SKLAD	40,79	-	-	EPOXID	-	OMIETKA	-	OMIETKA	-	-
SUMA PLOCH		430,3							ZASTAVANÁ PLOCHA		481,3


POZNÁMKY:
 - Projekt nenahrádza výrobnú a dielenskú dokumentáciu zhotoviteľa stavby!!!
 - Pred zahájením výroby PSV výrobkov presné rozmery zamerat na stavbe!
 - Pri realizácii striech dodržať STN 73190!!!!

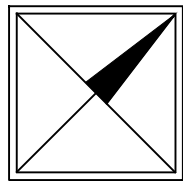

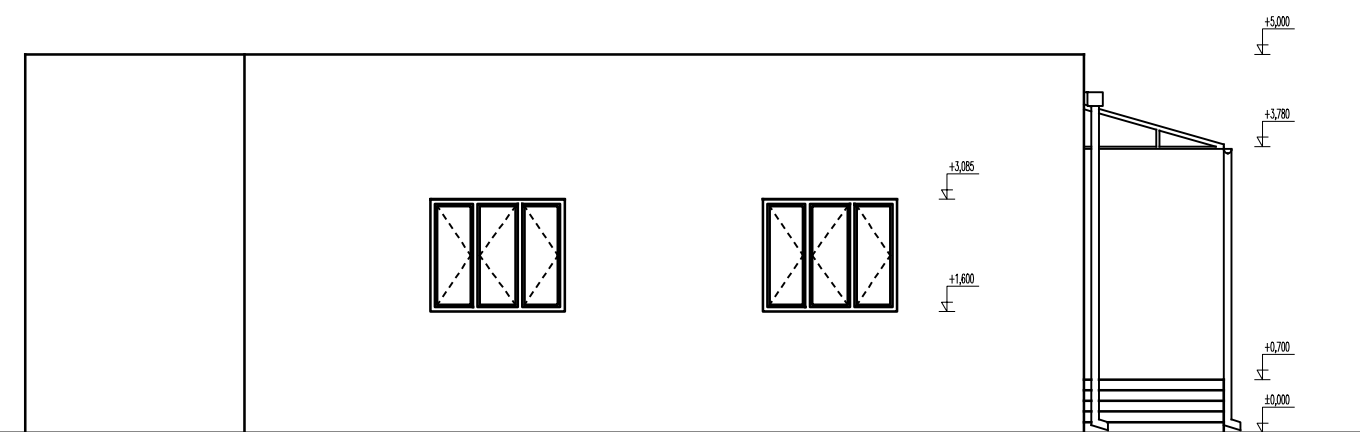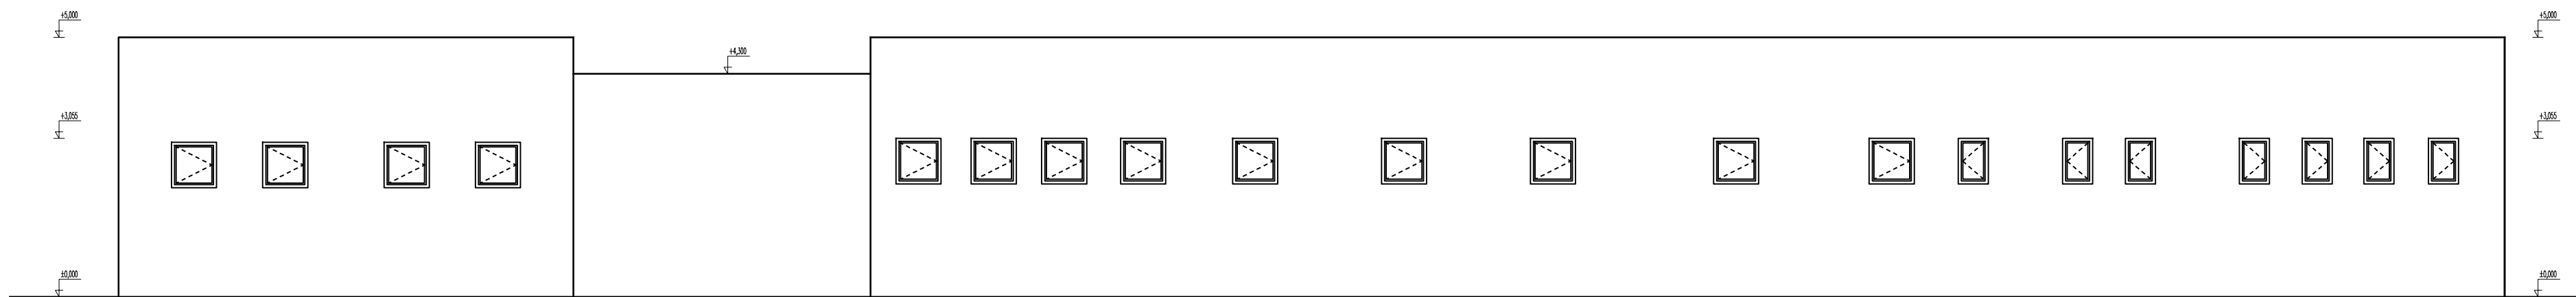


POZNÁMKY:


- Projekt nenahrádza výrobnú a dielenskú dokumentáciu zhotoviteľa stavby!!!
- Pred zahájením výroby PSV výrobkov presné rozmery zmerať na stavbe!
- Pri realizácii striech dodržať STN 73190!!!!

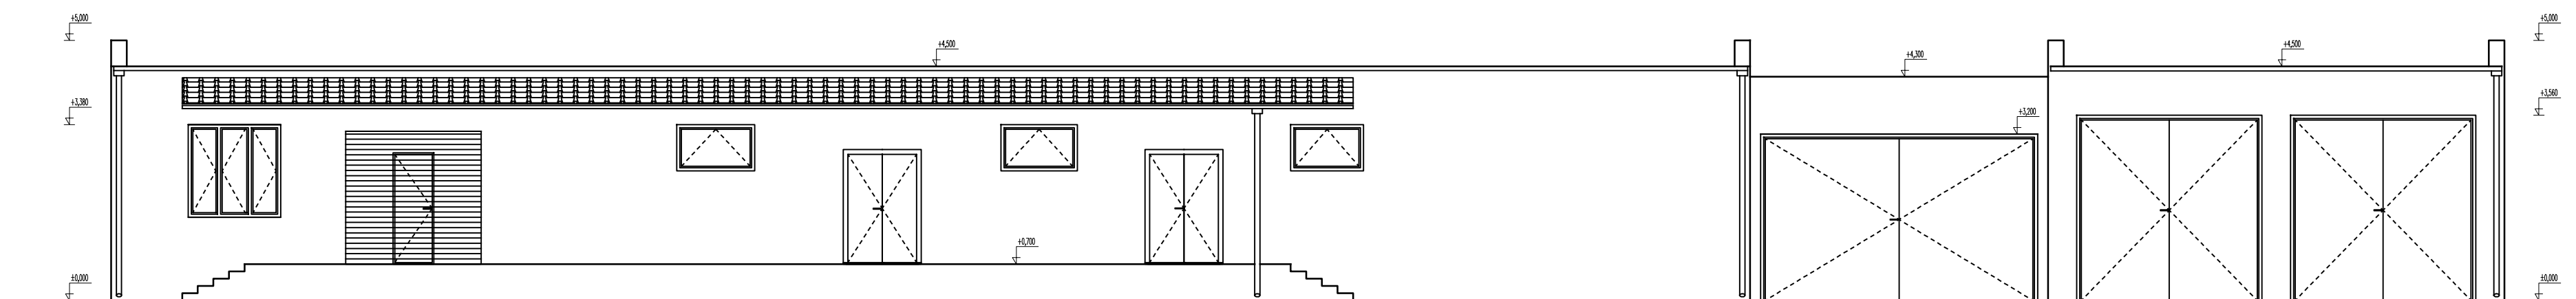

B-B'

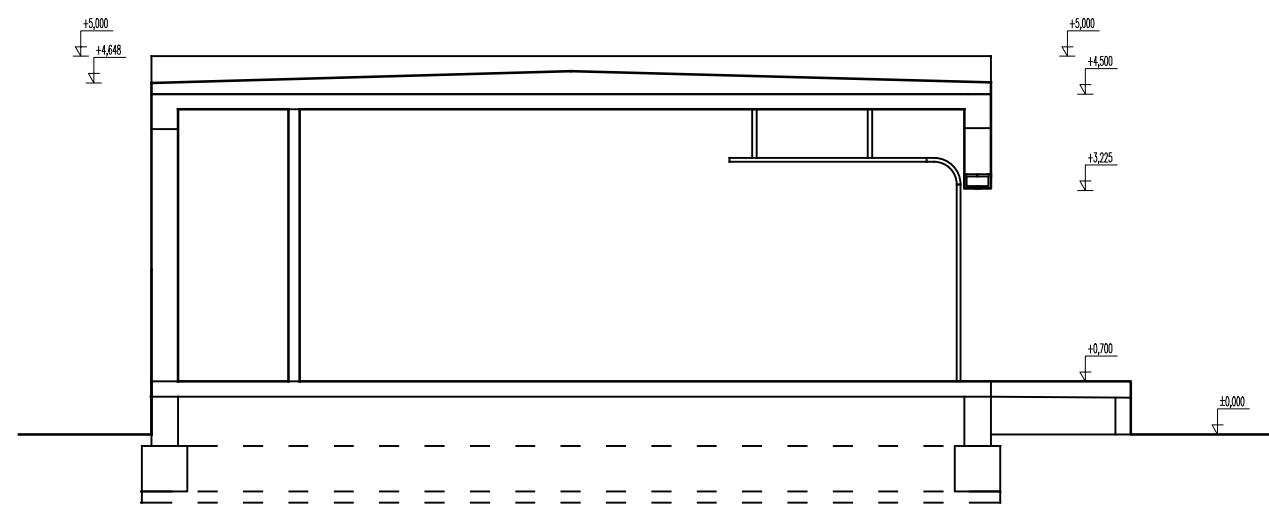

A-A'

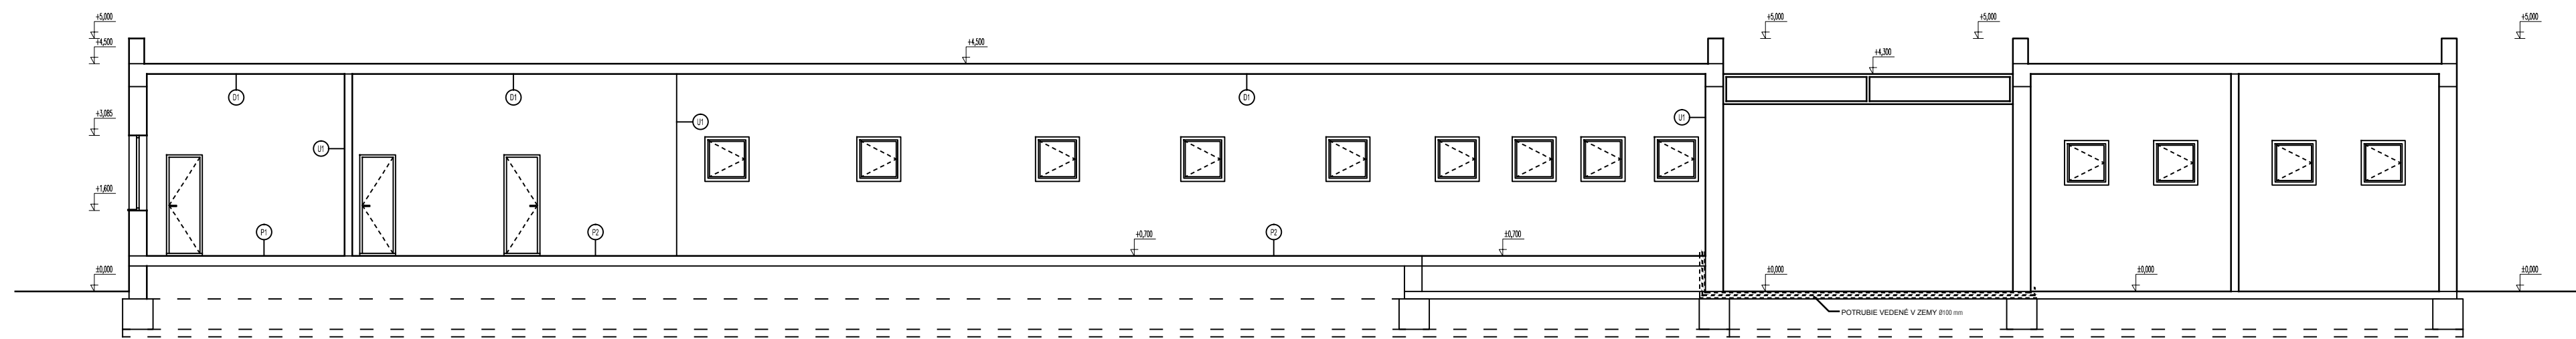

POZNÁMKY:

- Projekt nenahrádza výrobnú a dielenskú dokumentáciu zhotoviteľa stavby!!!
- Pred zahájením výroby PSV výrobkov presné rozmery zmerať na stavbe!
- Pri realizácii striech dodržať STN 73190!!!!